


サッポロファクトリーホール
1F 平面図

件名	会期	縮小	作成日	作成者
		1:200(A4時)		サッポロファクトリーホール

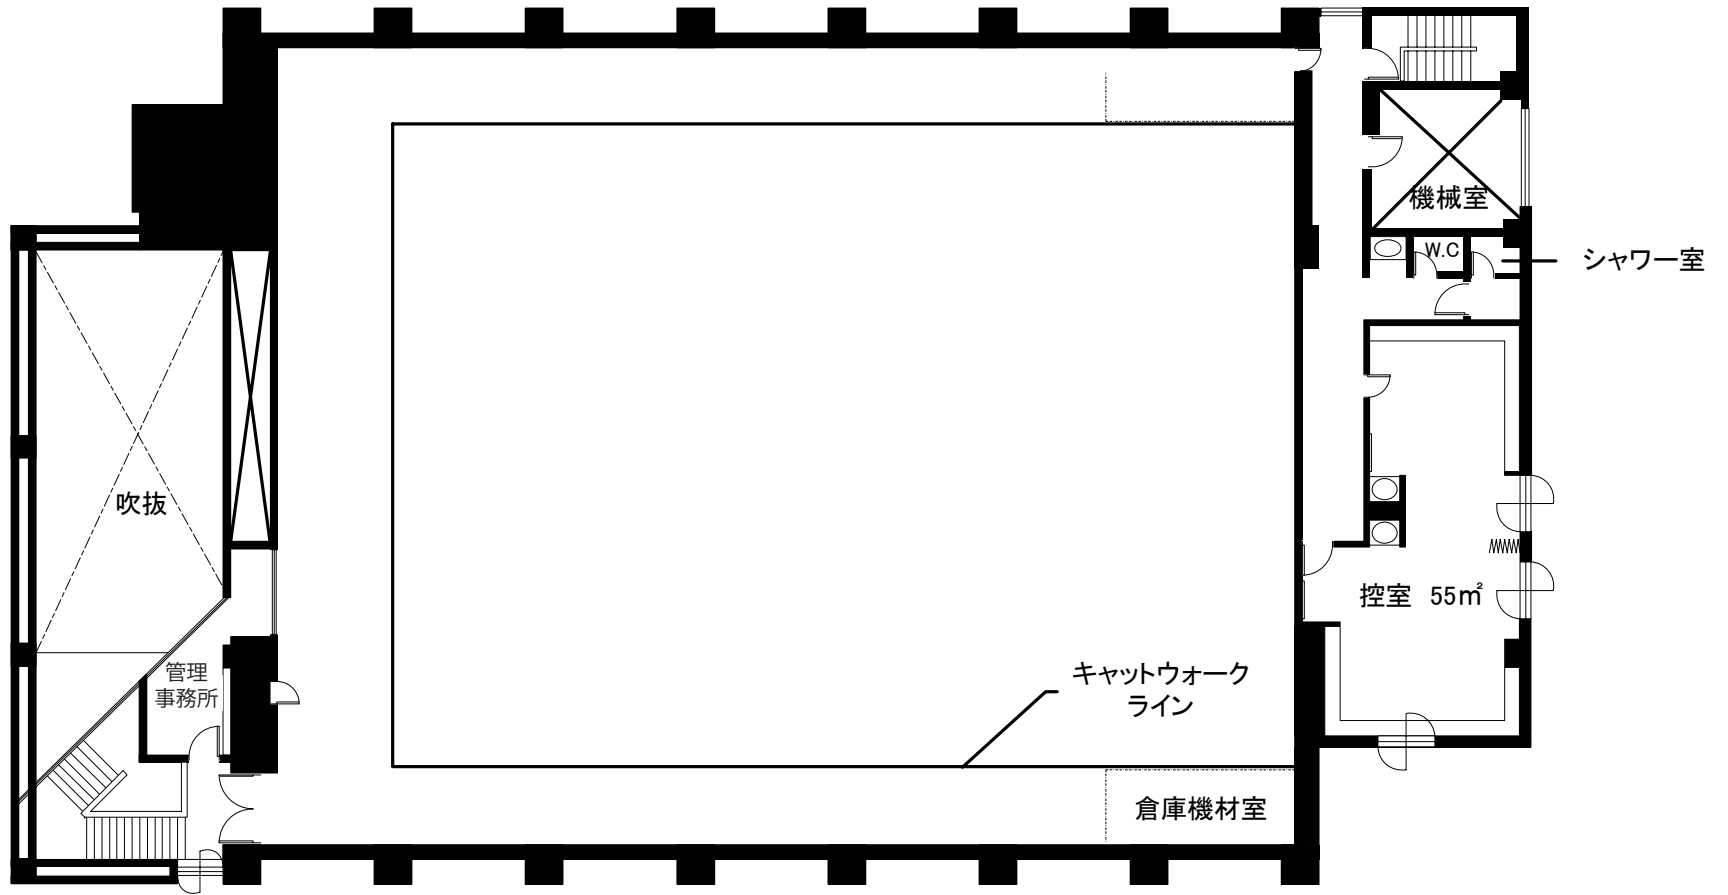

サッポロファクトリーホール
2F 平面図

件名	会期	縮小	作成日	作成者
		1:200(A4時)		サッポロファクトリーホール